

# PŮDORYS 3.NP

datum 17.09.2020

společné prostory 25,85m<sup>2</sup>  
komerční prostory 206,11m<sup>2</sup>

(jednotlivé m<sup>2</sup> ploch se mohou ještě při realizaci měnit)

nášlapná vrstva: keramická dlažba

☐ stropní svítidlo

⌘ dvojjásuvka 230V

♂ spínač č.1

♀ spínač č.5

14860


8060

6100

5300

700

3440

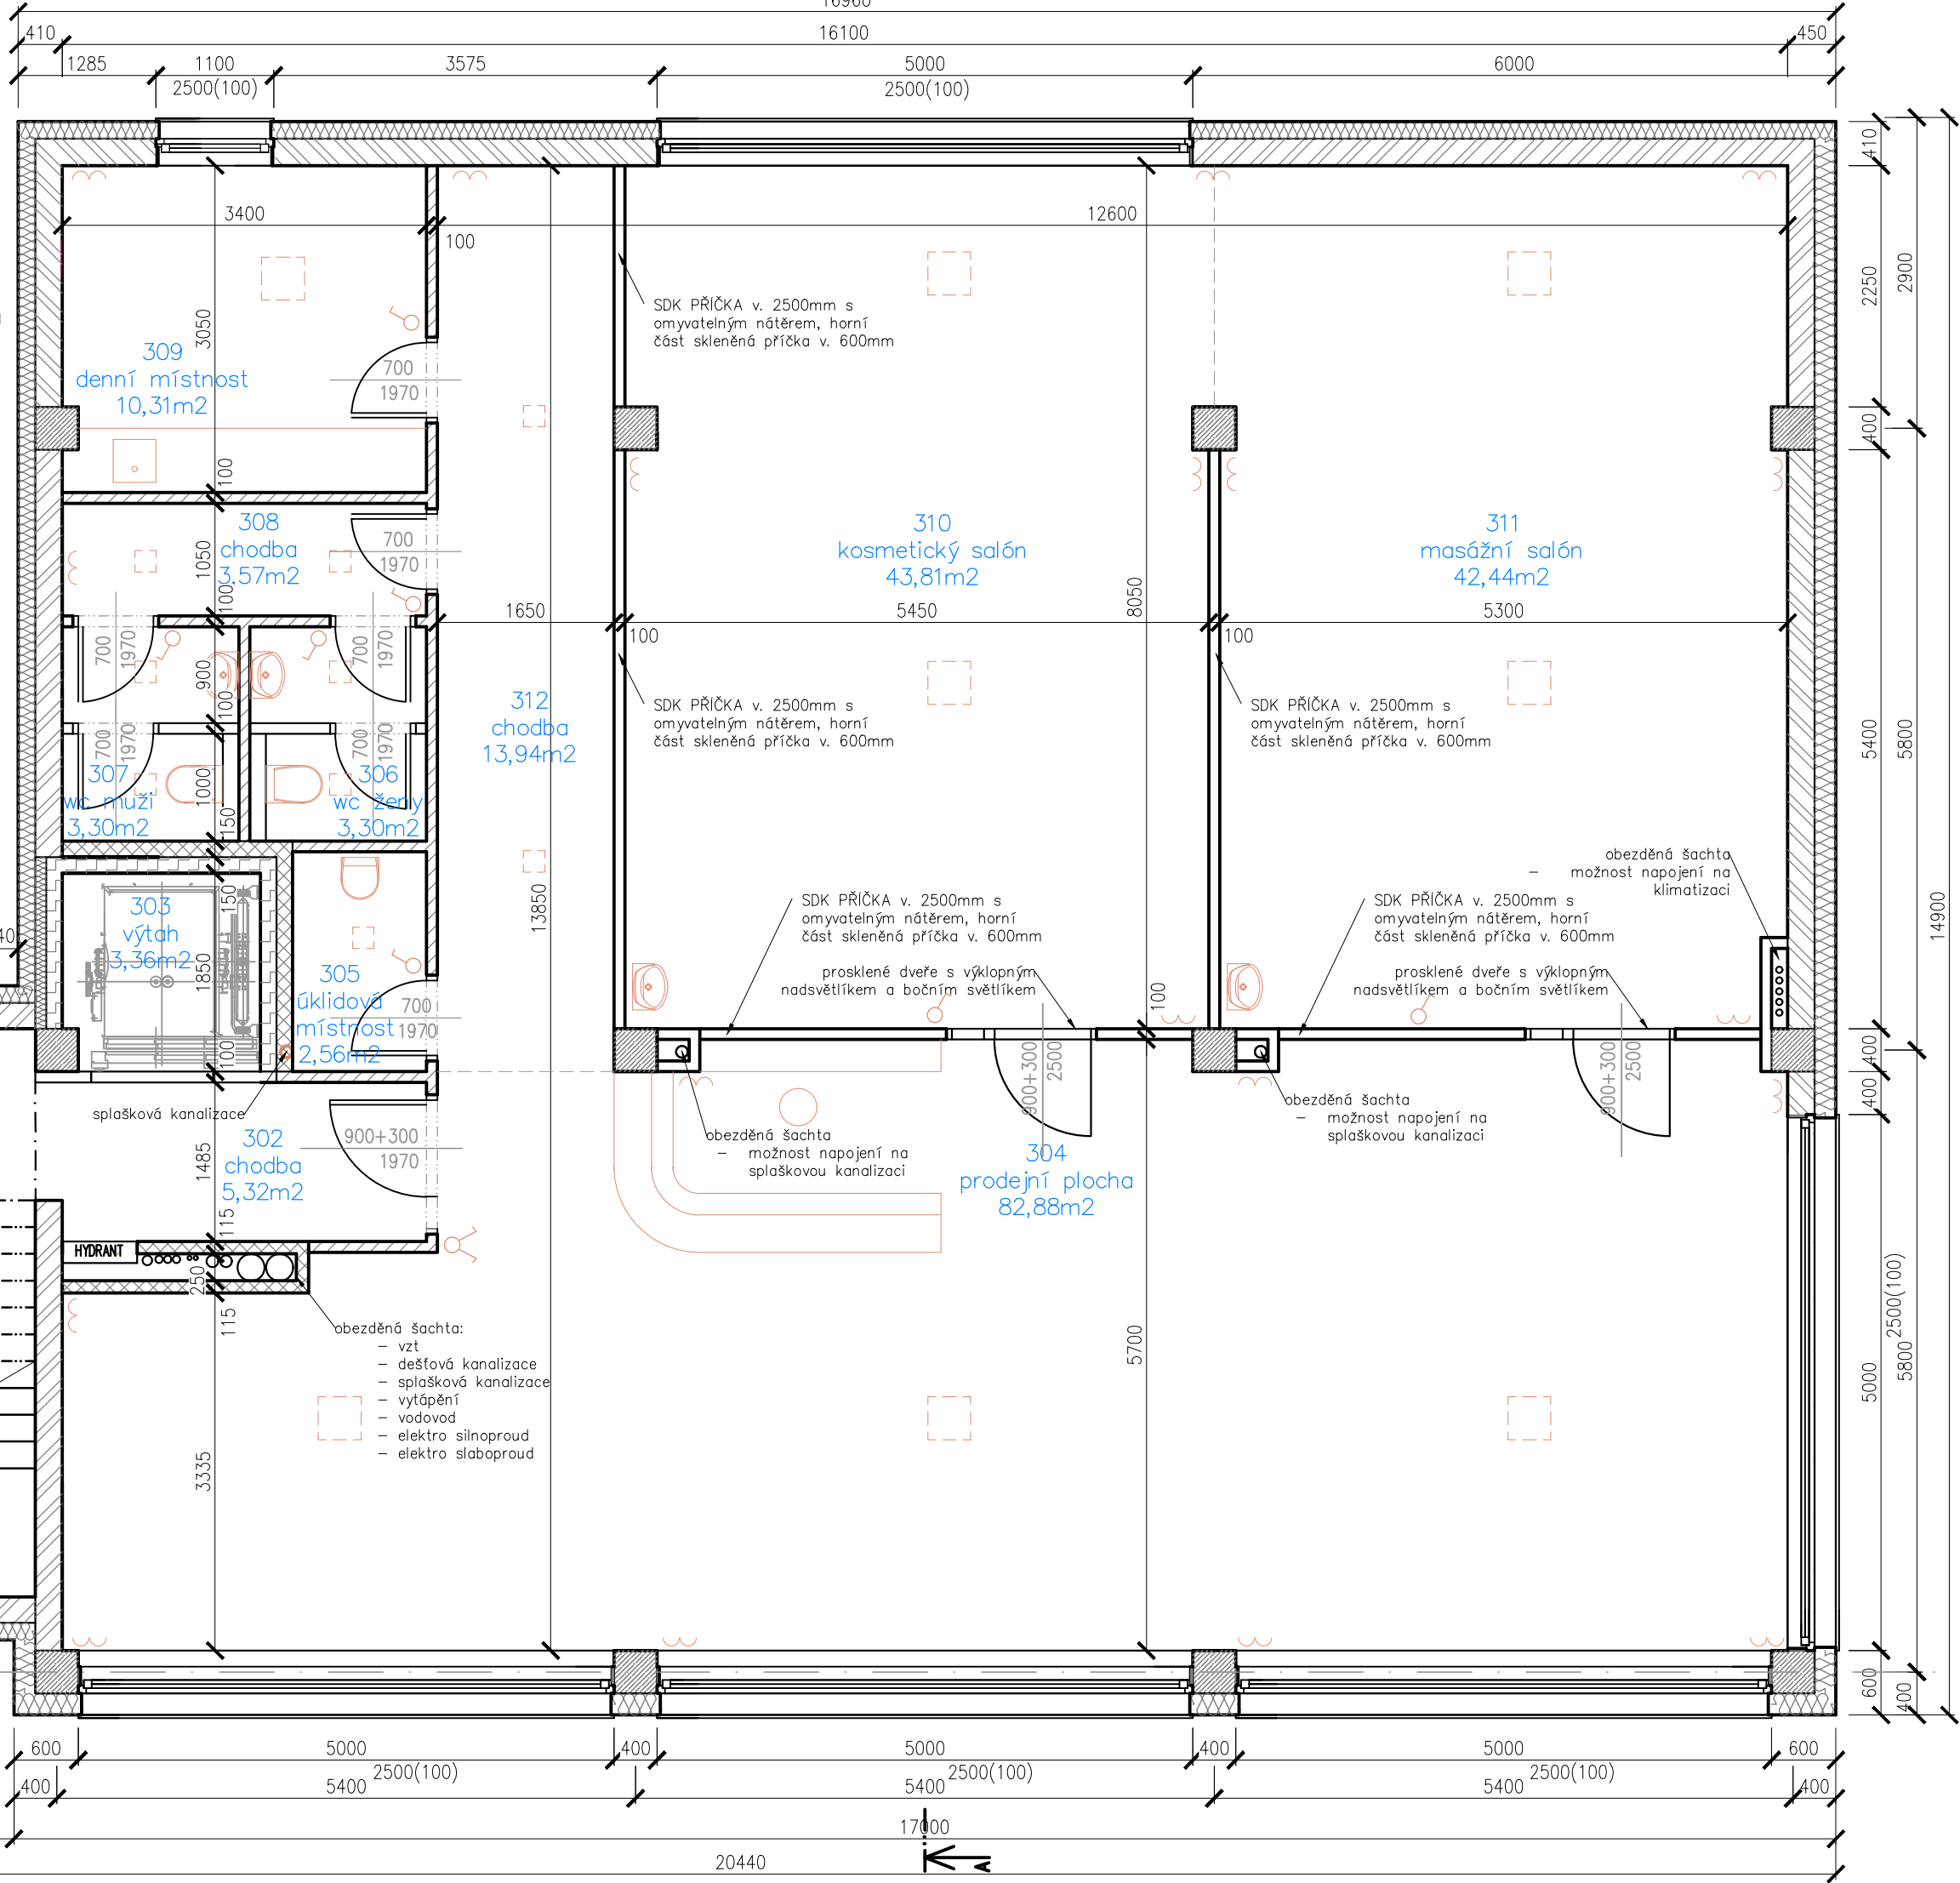

14900

5800

5000

600

400

20440

17000

